

zdravstveno-rekreacioni centar Pag-Lokunja
idejno rješenje - prijedlog

projektant: Vladimir Lulić inž. a

Zagreb 03. 2012.



Građevina: ZDRASTVENO REKREACIONI CENTAR PAG-LOKUNJA
Faza: IDEJNO RJEŠENJE –PRIJEDLOG

SADRŽAJ IDEJNOG RIJEŠENJA:

- TEHNIČKI OPIS**
- KATASTARSKA PODLOGA Mj 1:1000**
- SITUACIJA NA KATASTARSKOJ PODLOZI Mj 1:1000**
- PERSPEKTIVA**

Građevina: ZDRASTVENO REKREACIONI CENTAR PAG-LOKUNJA
Faza: IDEJNO RJEŠENJE –PRIJEDLOG

TEHNIČKI OPIS

PROJEKTNI ZADATAK je izrada idejnog rješenja za objekt **ZDRASTVENI –REKREACIONI CENTAR** u gradu Pagu na lokaciji "LOKUNJA" u neposrednoj blizini paškog ljekovitog blata na zahtjev I smjernice g. M. Donadića. Objekt je namjenjen za liječenje I rekreaciju bolesnika koji boluju od reumatskih i sl. bolesti.

TLOCRTNO RIJEŠENJE sastoji se od prizemnog glavnog objekta I vanjskih prostora koji su izravno povezani sa ljekovitim blatom, te zajedno tvore cjelinu kompleksa.

Centralni dio je zamišljen kao staklena kupola u kojoj se nalazi prijem I čekaonica za pacijente, manji caffe bar I bazen sa toplom morskom vodom. Bazen je povezan kliznim otvorom sa vanjskim prostorom- sunčalištem.

Iz centralnog dijela pacijenti se nakon kratkog liječničkog pregleda upućuju prema potrebi u krak sa kabinama za presvlačenje te direktno u vanjski prostor na tretman blatom ili u blok za terapiju toplim blatom, ovisno o godišnjem dobu ili vremenskim prilikama.

Poseban blok čini gimnastička dvorana za vježbanje ili razgibavanje pacijenata cca 25osoba.

Četvrti krak je predviđen za pomoćne prostore (čistaćica , kotlovnica, razna spremišta I soba domara.

Iz centralnog prostora omogućen je izlaz na vanjsko sunčalište, gospodarsko dvorištete i u parkovni dio.

Svaki od navedenih prostora opskrbljen je sa sanitarnim čvorovima i prilagođen za kretanje invalidskih osoba.


VANJSKI PROSTORI su povezani sa centralnim dijelom objekta, a sastoje se od sunčališta sa baterijama tuševa I fenova, stepenicama za pristup u more t.j. u ljekovito blato, te od gospodarskog dvorišta preko kojeg se vrši opskrba objekta. Park se može prema potrebi prilagoditi za parkiralište (vidi situaciju)

Cijeli kompleks će se ograditi kako bi se spriječio pristup u centar izvan glavnog ulaza.

Okoliš će se urediti prema hortikulturnom planu.


Ovo idejno rješenje služi isključivo kao podloga za daljnju razradu ostalih faza projektiranja uz sva autorska prava projektanta.

Projektant:
Vladimir Lulić, inž.arh.

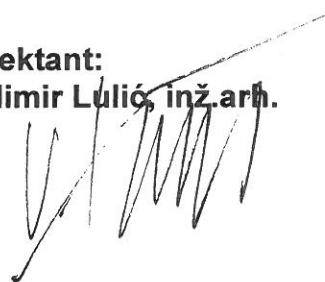


Zagreb ožujak 2012.g

mj: 1:1000

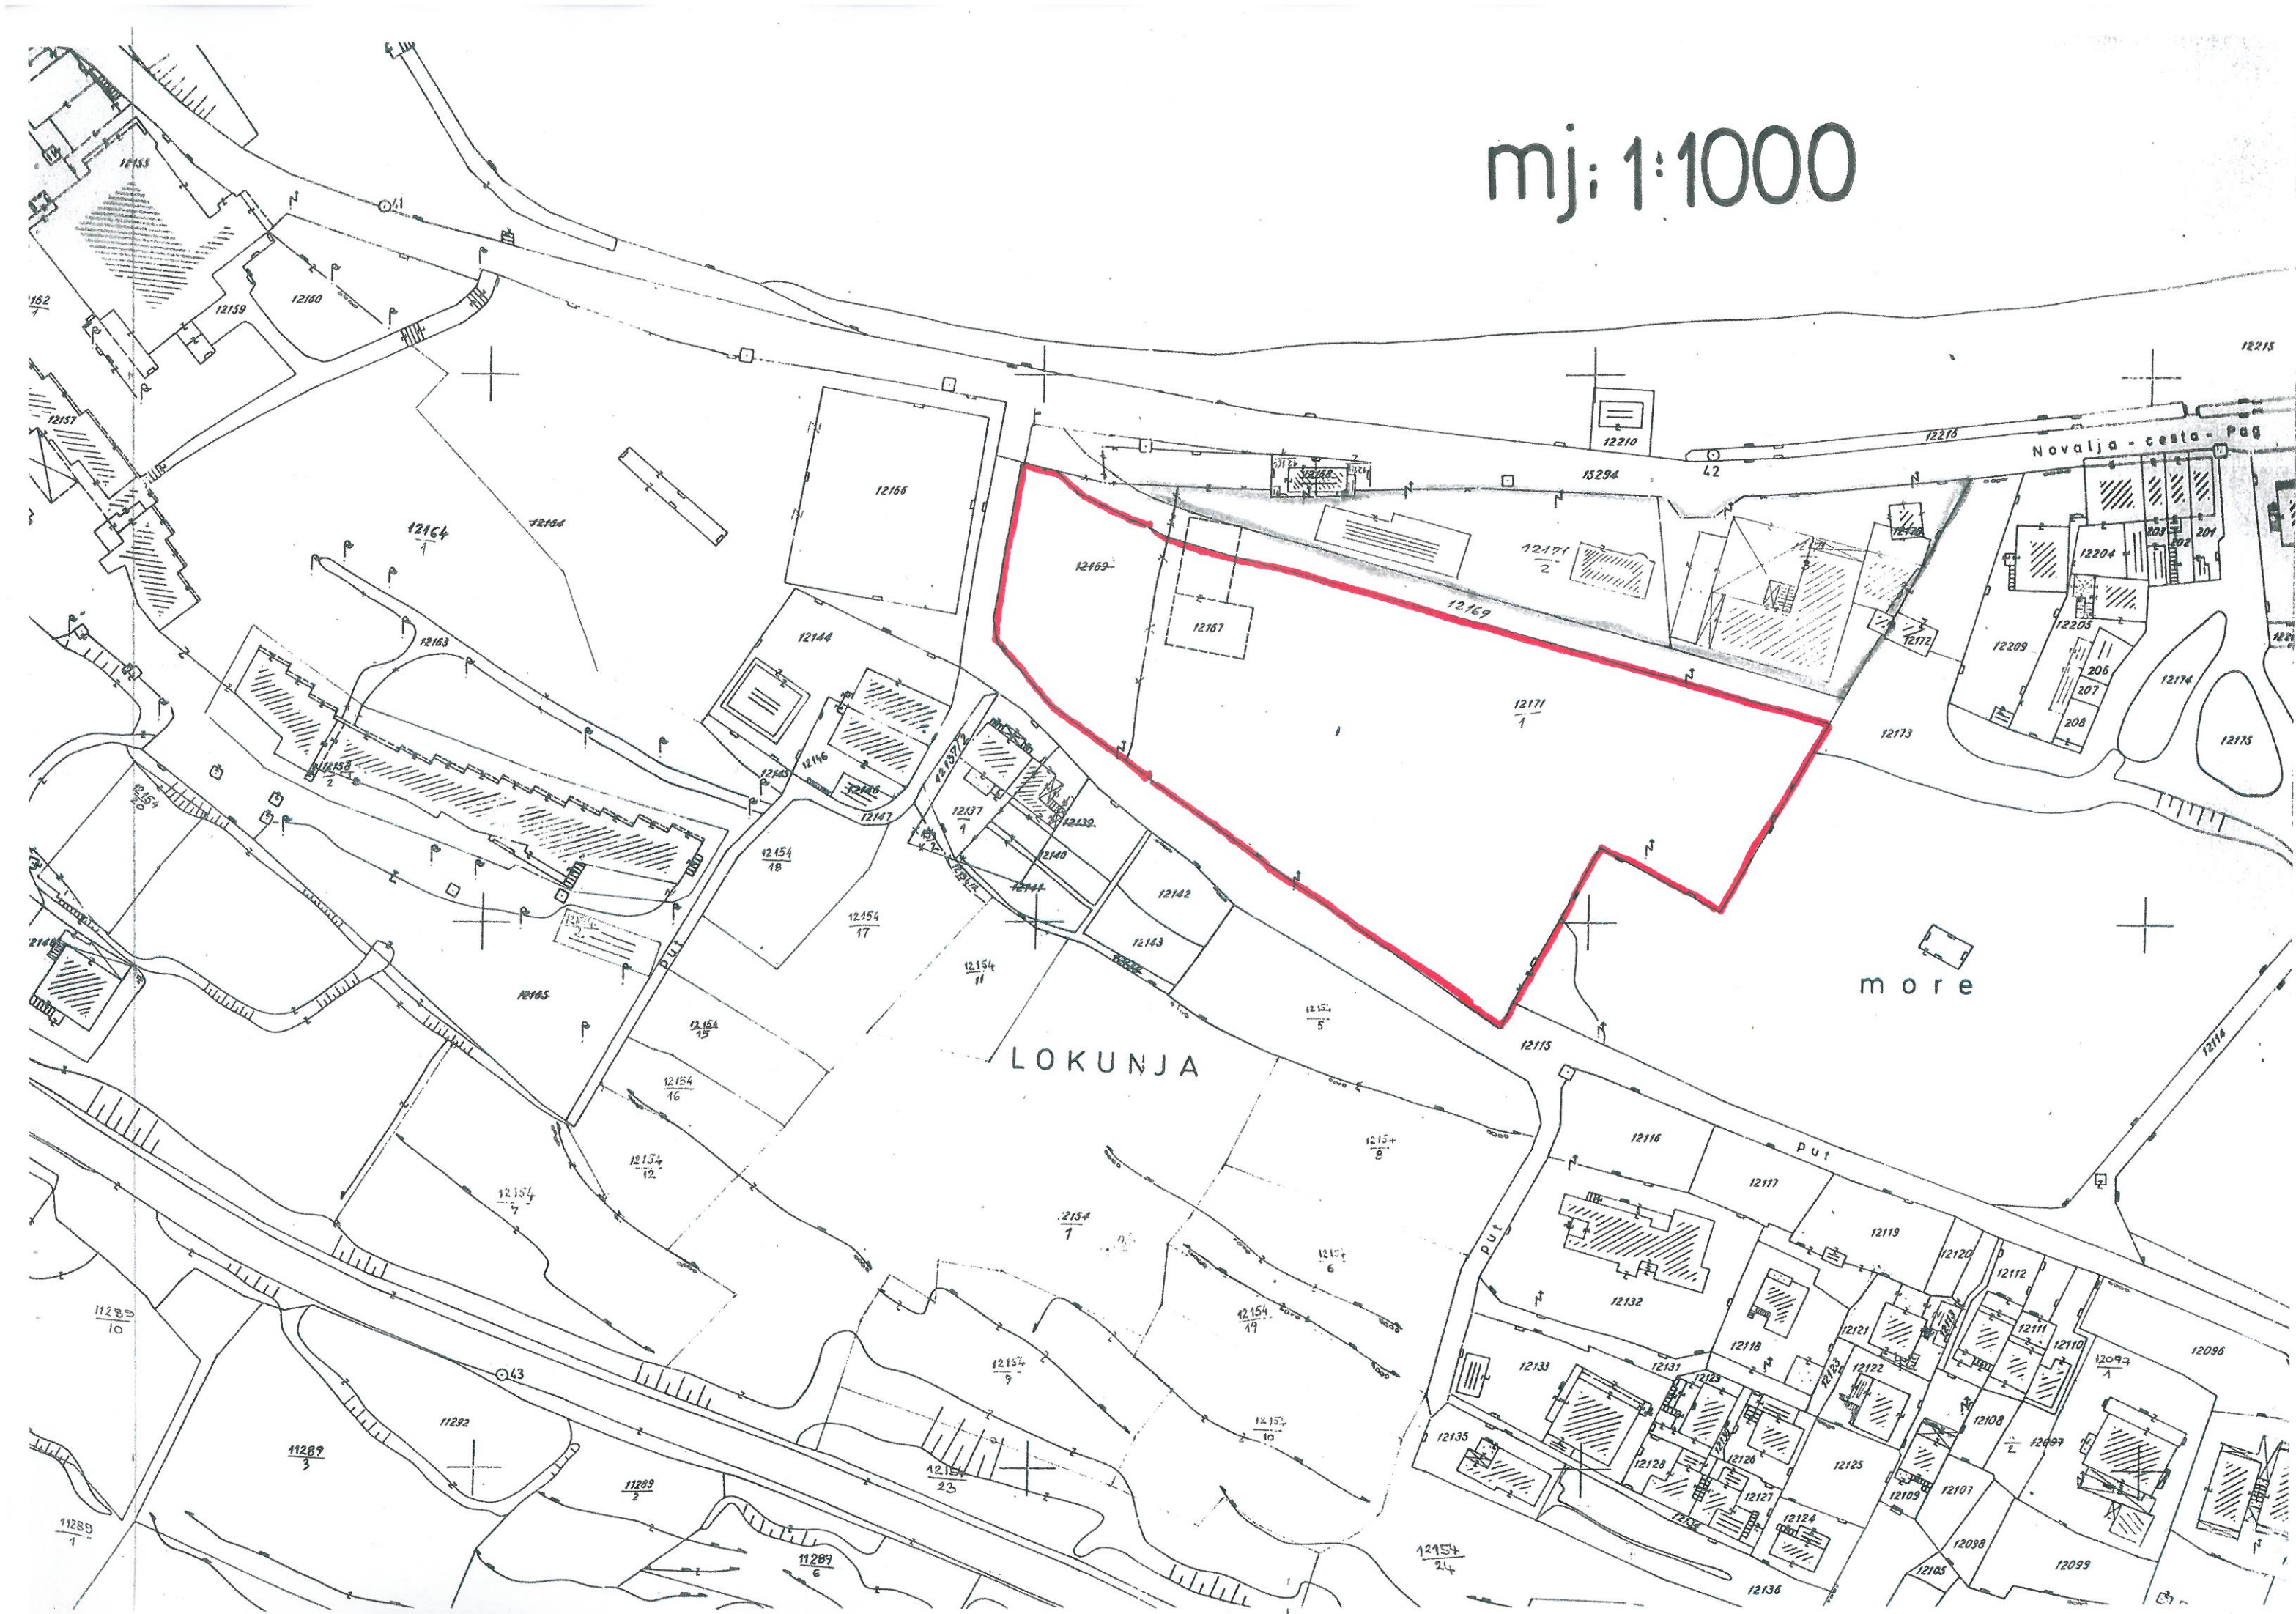

situacija mj 1:1000

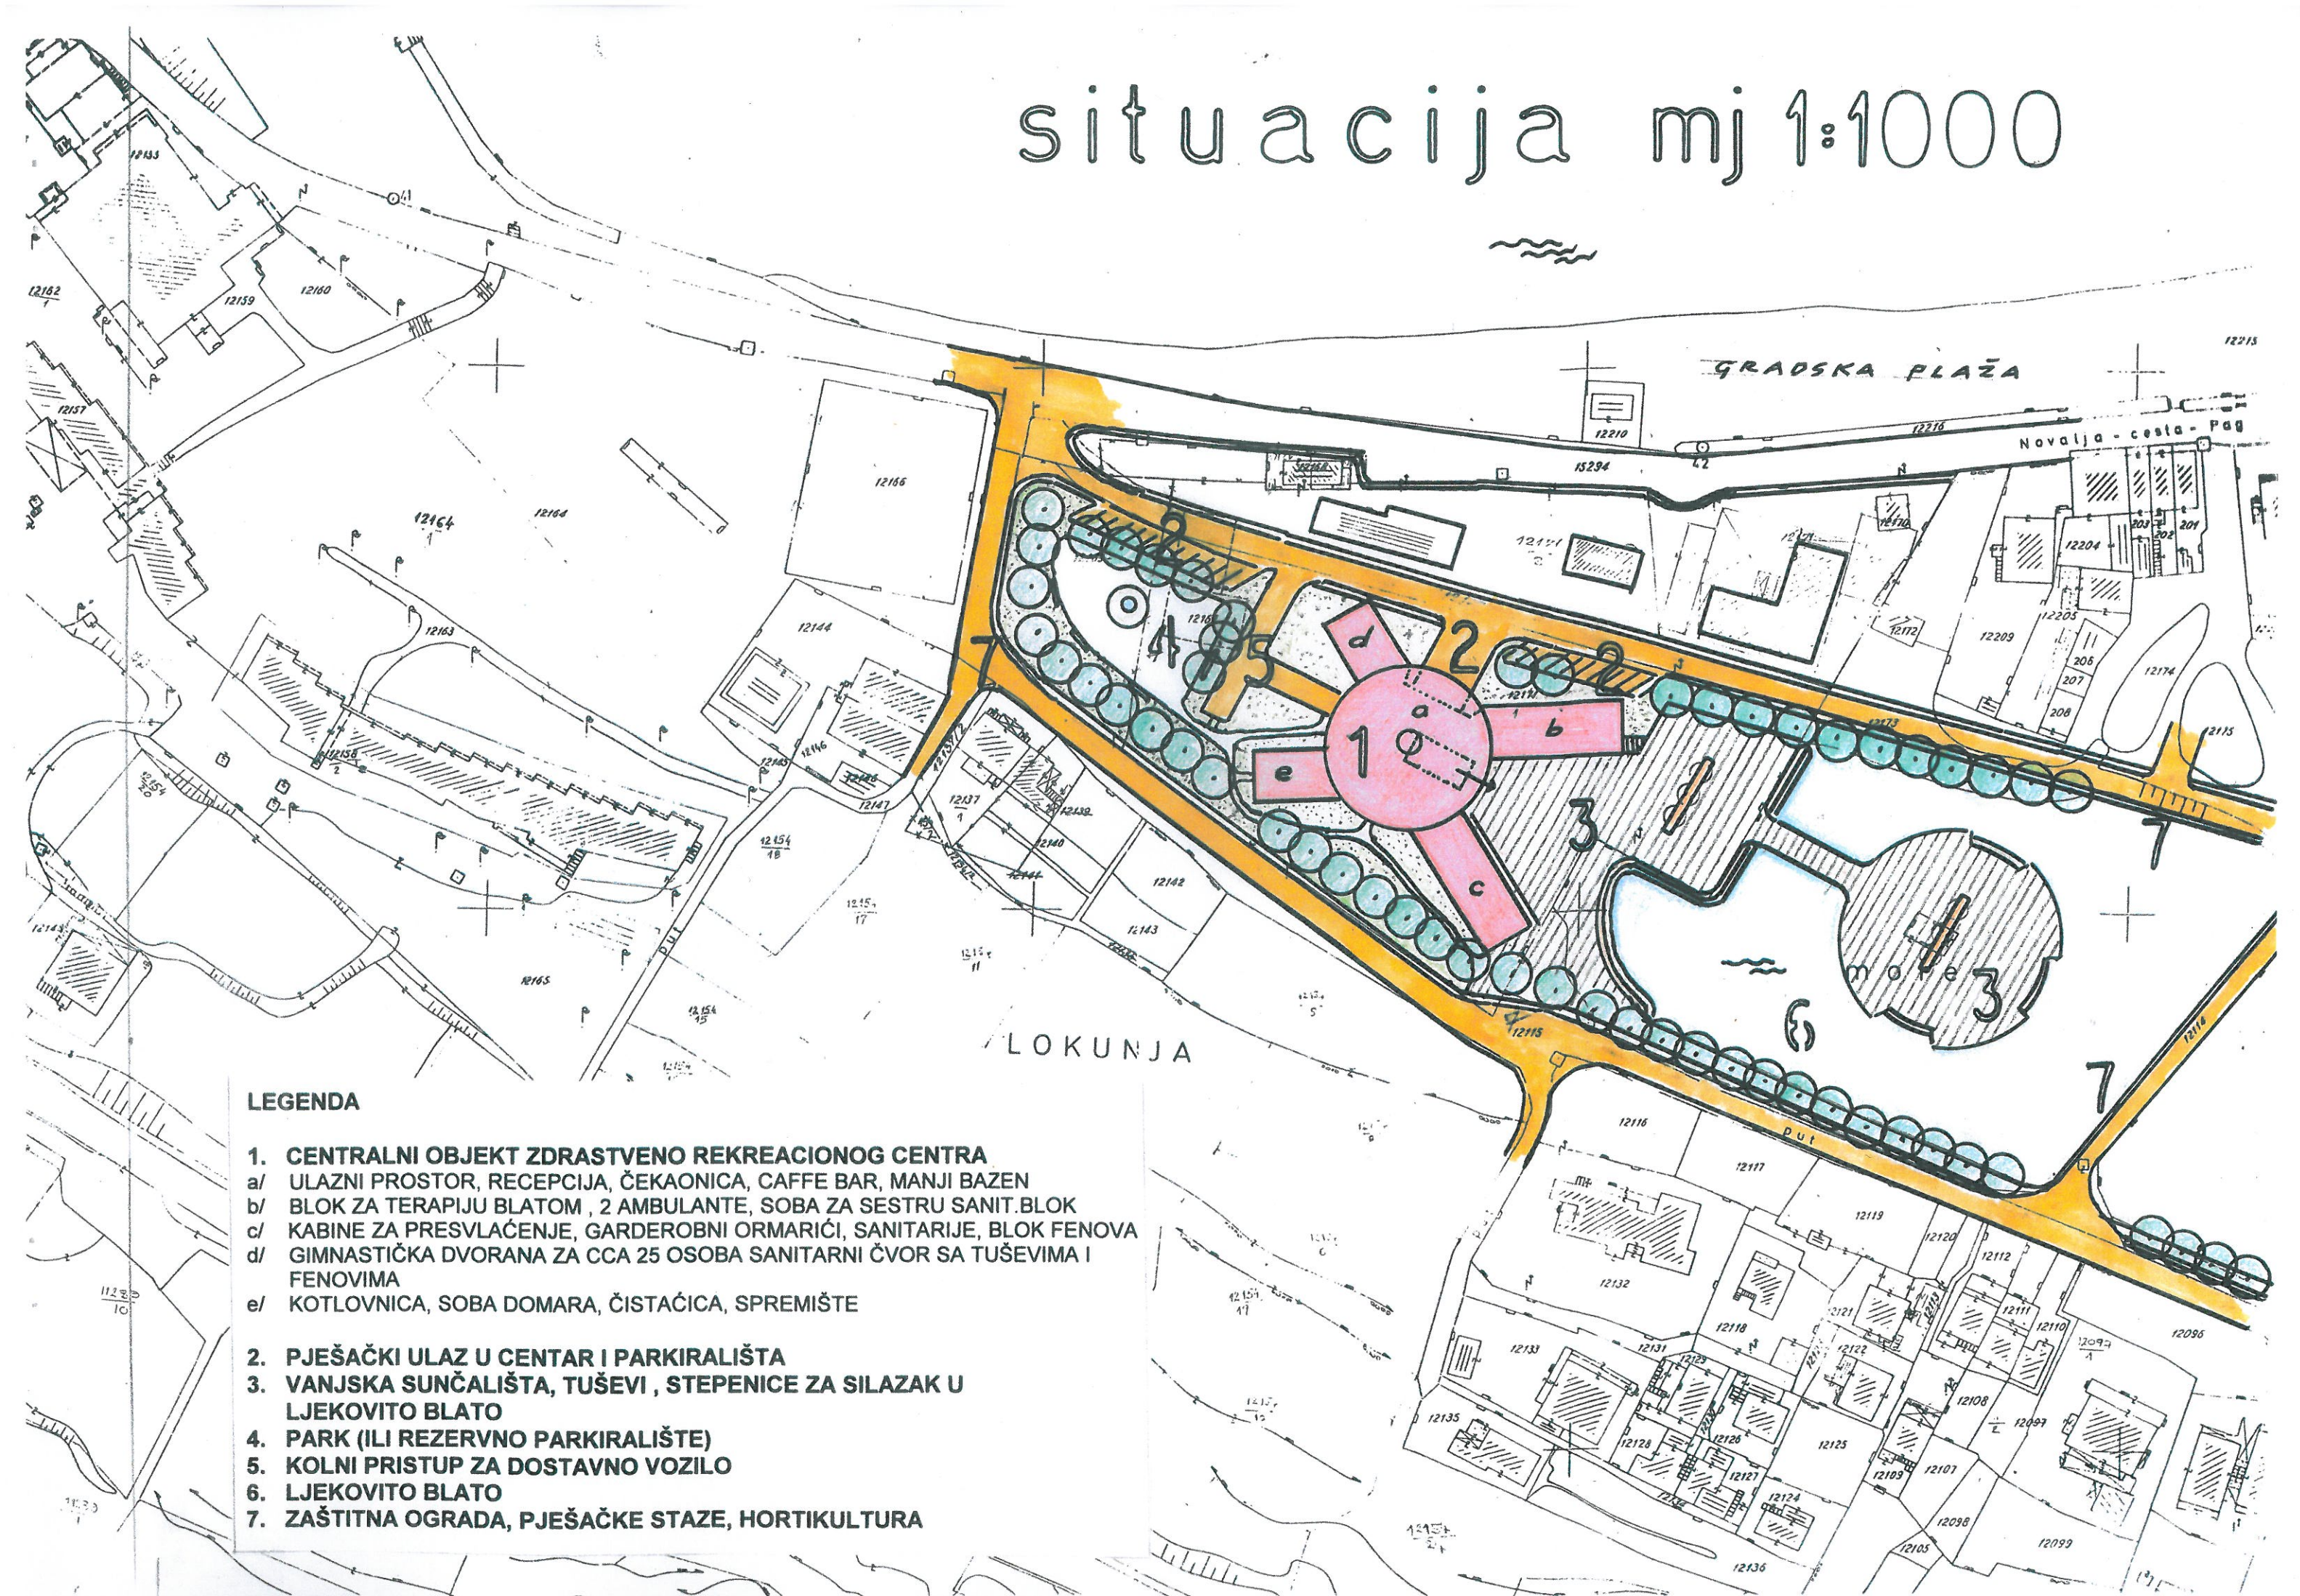



PERSPEKTIVA